

PROVINCIA DI PORDENONE  
 COMUNE DI PORDENONE



INTERPORTO-CENTRO INGROSSO DI PORDENONE S.p.A.

FINANZIAMENTO: UTILIZZO ONERI DI URBANIZZAZIONE

**PROGETTO ESECUTIVO**

OPERE DI URBANIZZAZIONE  
 E MANUTENZIONI STRAORDINARIE  
 DEL P.I.P. ZONA OMOGENEA H1 IN COMUNE DI PORDENONE

OPERE DI COMPLETAMENTO AREE VERDI  
**PISTA SKATEBORD**  
 recinzione e sistemazione parcheggio  
**BOSCO SAN MARCO**  
 recinzione area destinata a vivaio

11


prot. dis. n. /2008  
 Scala: 1/500  
 Data: novembre 2008  
 Aggiornamento: giugno 2009

UFFICIO TECNICO:  
 INTERPORTO-CENTRO INGROSSO DI PORDENONE SpA  
 Interporto Centro Ingrosso Settore F n. 1  
 Tel. 0434573144 - Fax. 0434573232


L'AMMINISTRATORE DELEGATO  
*Luca Crotti*

PROGETTISTA E DIRETTORE DI  
*Ing. Andrea De Biasi*


**RECINZIONE VIVAI**

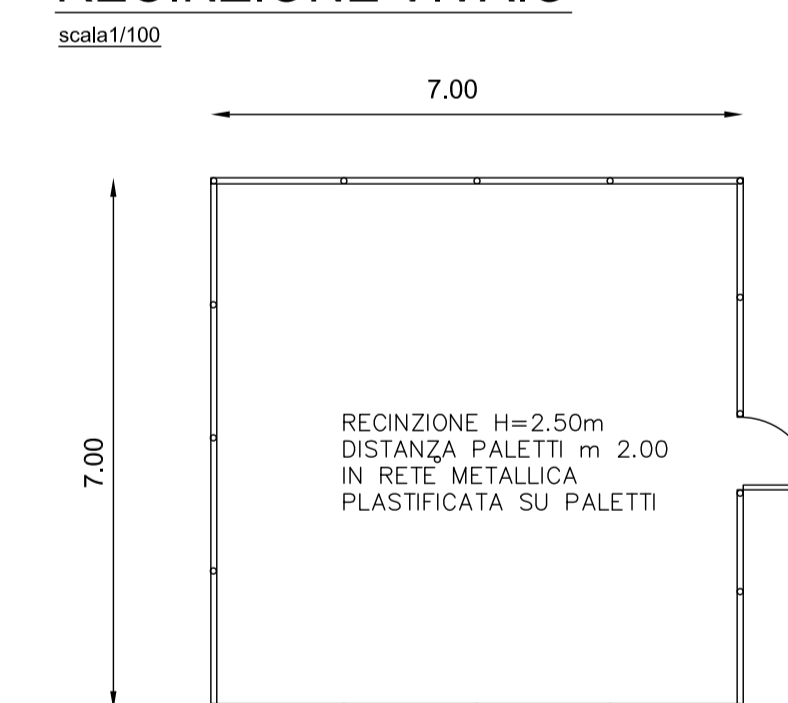

**PARTICOLARE RECINZIONE**

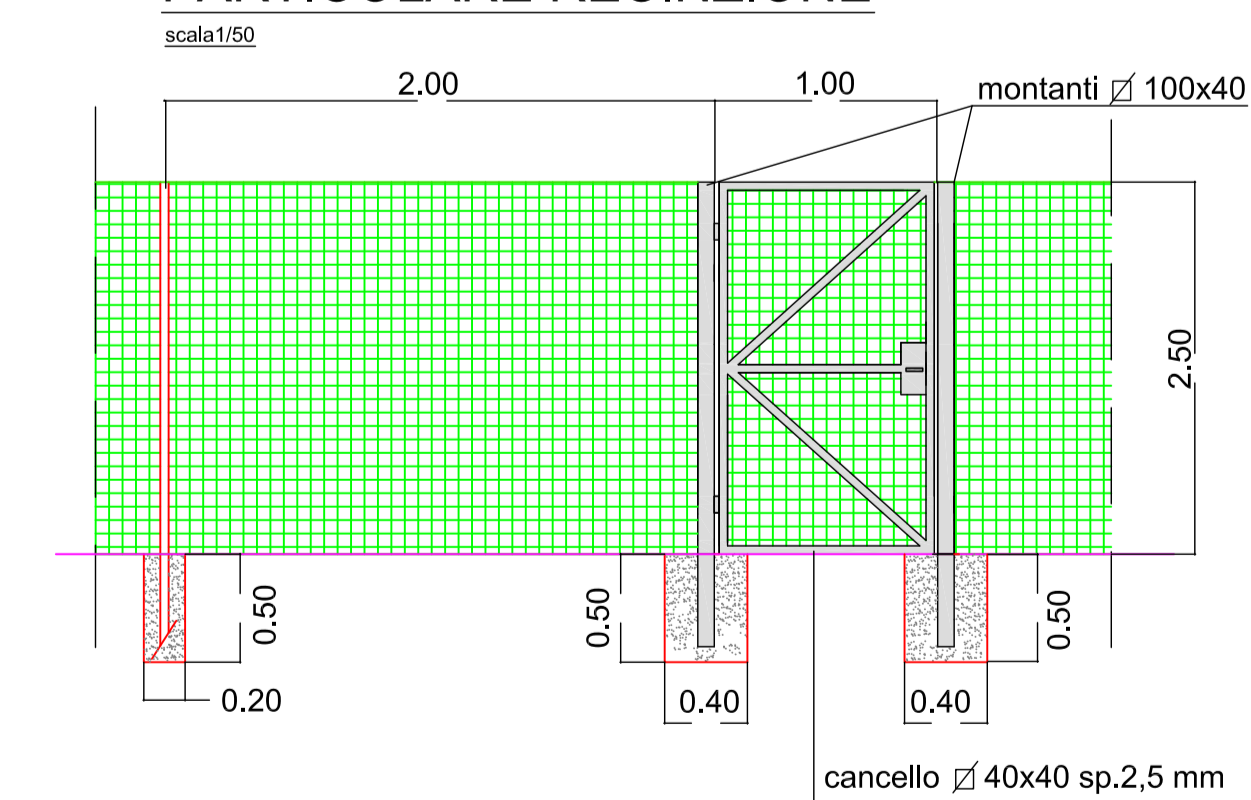

**SEZIONE A - A (stato di fatto)**  
 scala 1/50

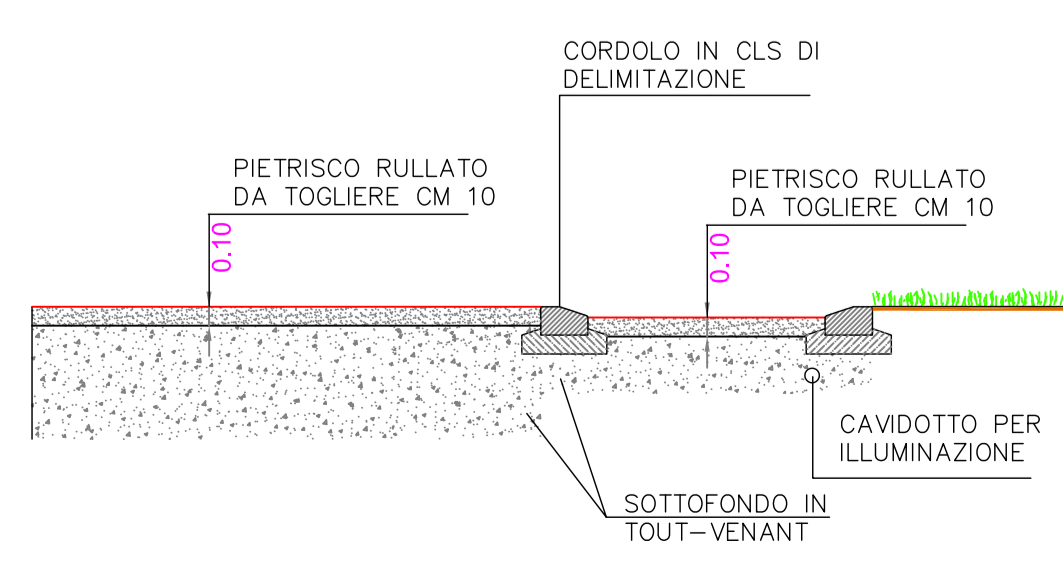

**SEZIONE A - A**  
 scala 1/50

