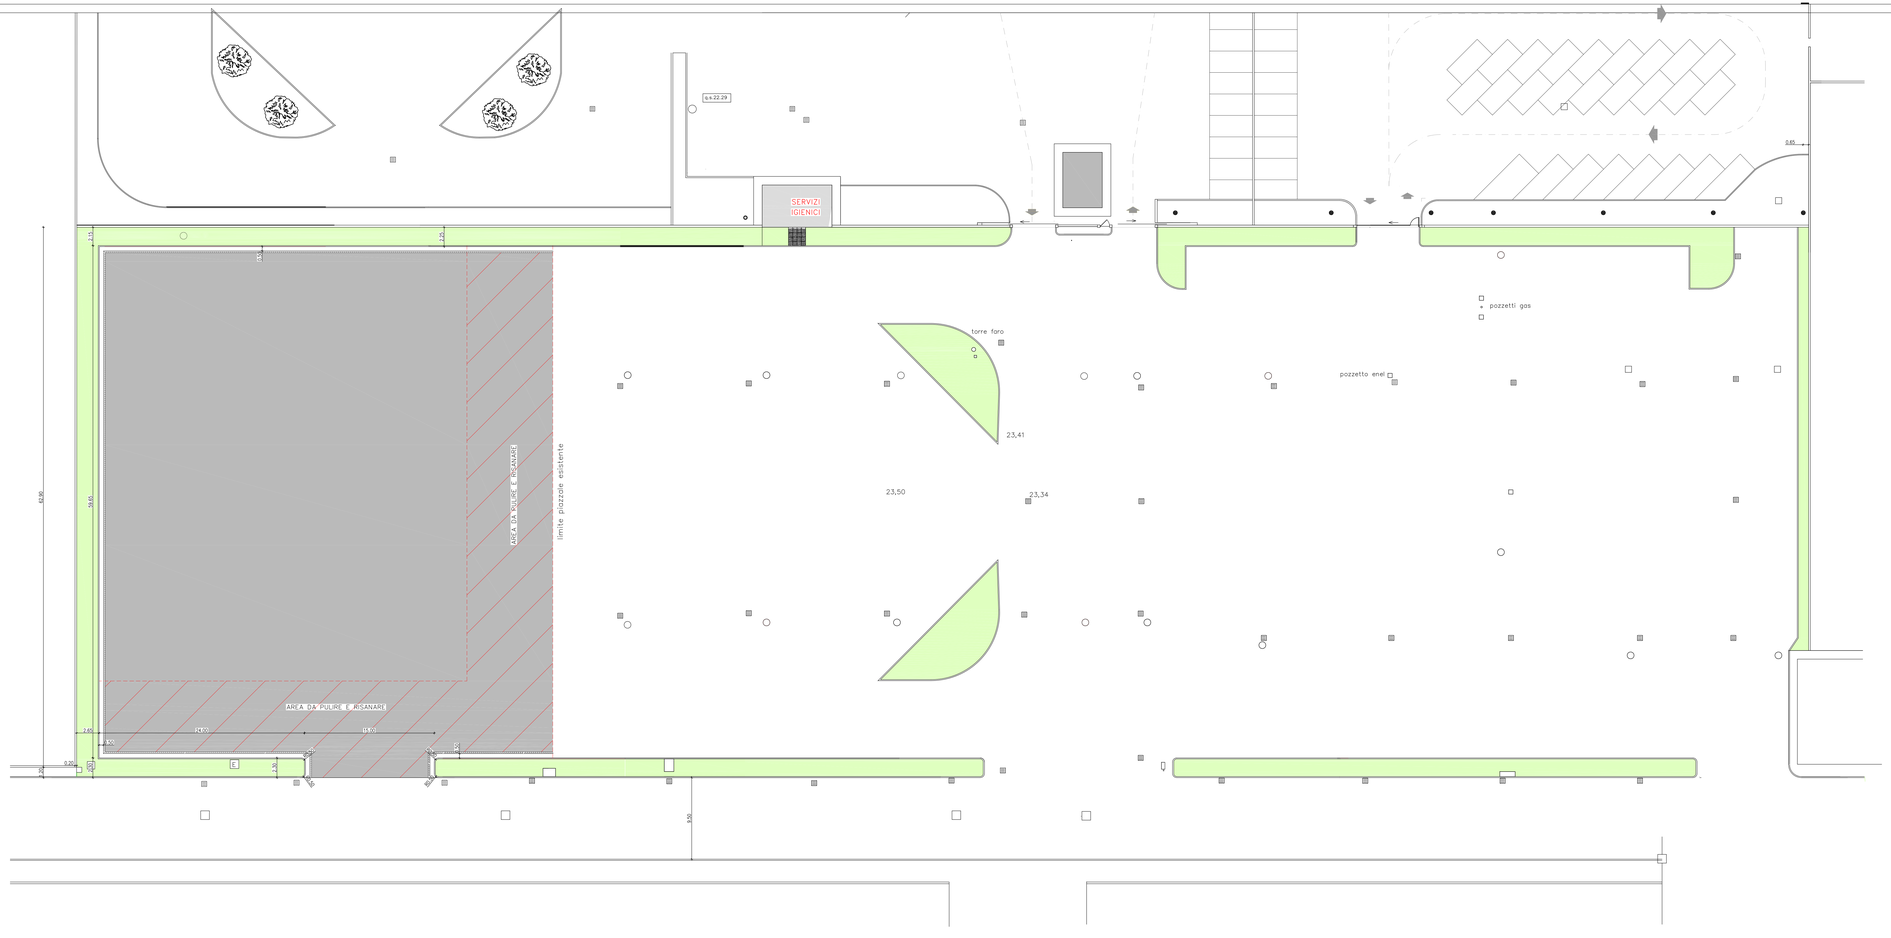

aiuole esistenti
piazzale in ghiaia
area da pulire e risanare

PROVINCIA DI PORDENONE
COMUNE DI PORDENONE

INTERPORTO- CENTRO INGROSSO DI PORDENONE S.p.A.

FINANZIAMENTO: UTILIZZO ONERI URBANIZZAZIONE

PROGETTO ESECUTIVO

OPERE DI URBANIZZAZIONE
E MANUTENZIONI STRAORDINARIE
P.I.P. ZONA OMOGENEA H1 IN COMUNE DI PORDENONE

PLANIMETRIA PARCHEGGIO ANTISTANTE LA DOGANA
STATO DI FATTO

4b

prot. dis. n. /2008
Scala: 1/200
Data: novembre 2008
Aggiornamento: giugno 2009

UFFICIO TECNICO
INTERPORTO-CENTRO INGROSSO DI PORDENONE SpA
Interporto Centro Ingrosso Sattore F. n. 1
Tel. 0434573144 – Fax. 0434573232

L'AMMINISTRATORE DELEGATO
Gerardo Cesaro

PROGETTISTA E DIRETTORE DEI LAVORI
p. ind. e. Alfredo De Rosa