PROVINCIA DI PORDENONE
COMUNE DI PORDENONE

INTERPORTO- CENTRO INGROSSO DI PORDENONE S.p.A.

FINANZIAMENTO: UTILIZZO ONERI DI URBANIZZAZIONE

PROGETTO ESECUTIVO

OPERE DI URBANIZZAZIONE
E MANUTENZIONI STRAORDINARIE
DEL P.I.P. ZONA OMOGENEA H1 IN COMUNE DI PORDENONE

PLANIMETRIA
RIFACIMENTO MANTO DI USURA

9

L'AMMINISTRATORE DELEGATO
Gerardo Ciriani

Scala: 1:1000
Data: novembre 2008
Aggiornamento: giugno 2009

PROGETTISTA E DIRETTORE DEI LAVORI
p. ind. e. Alfredo De Paoli

UFFICIO TECNICO:
INTERPORTO-CENTRO INGROSSO DI PORDENONE SpA
Interporto Centro Ingrosso Settore F n. 1
Tel. 0434573144 - Fax. 0434573232

LEGENDA

REALIZZAZIONE DI FRESATURA AI LATI DELLA STRADA (fascia di largh. 2 m adiacente al cordolo)
E RIFACIMENTO DEL TAPPETO D'USURA
Superficie complessiva 12.420 mq
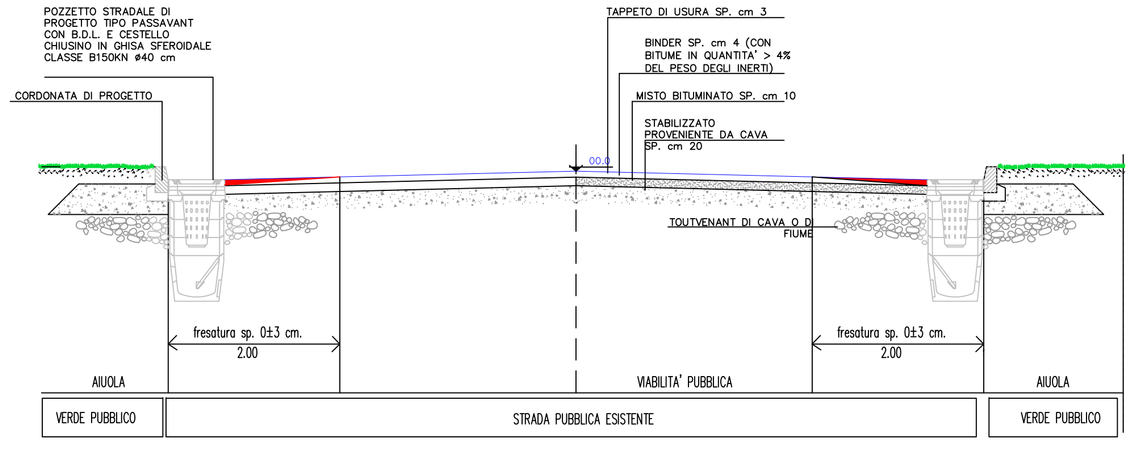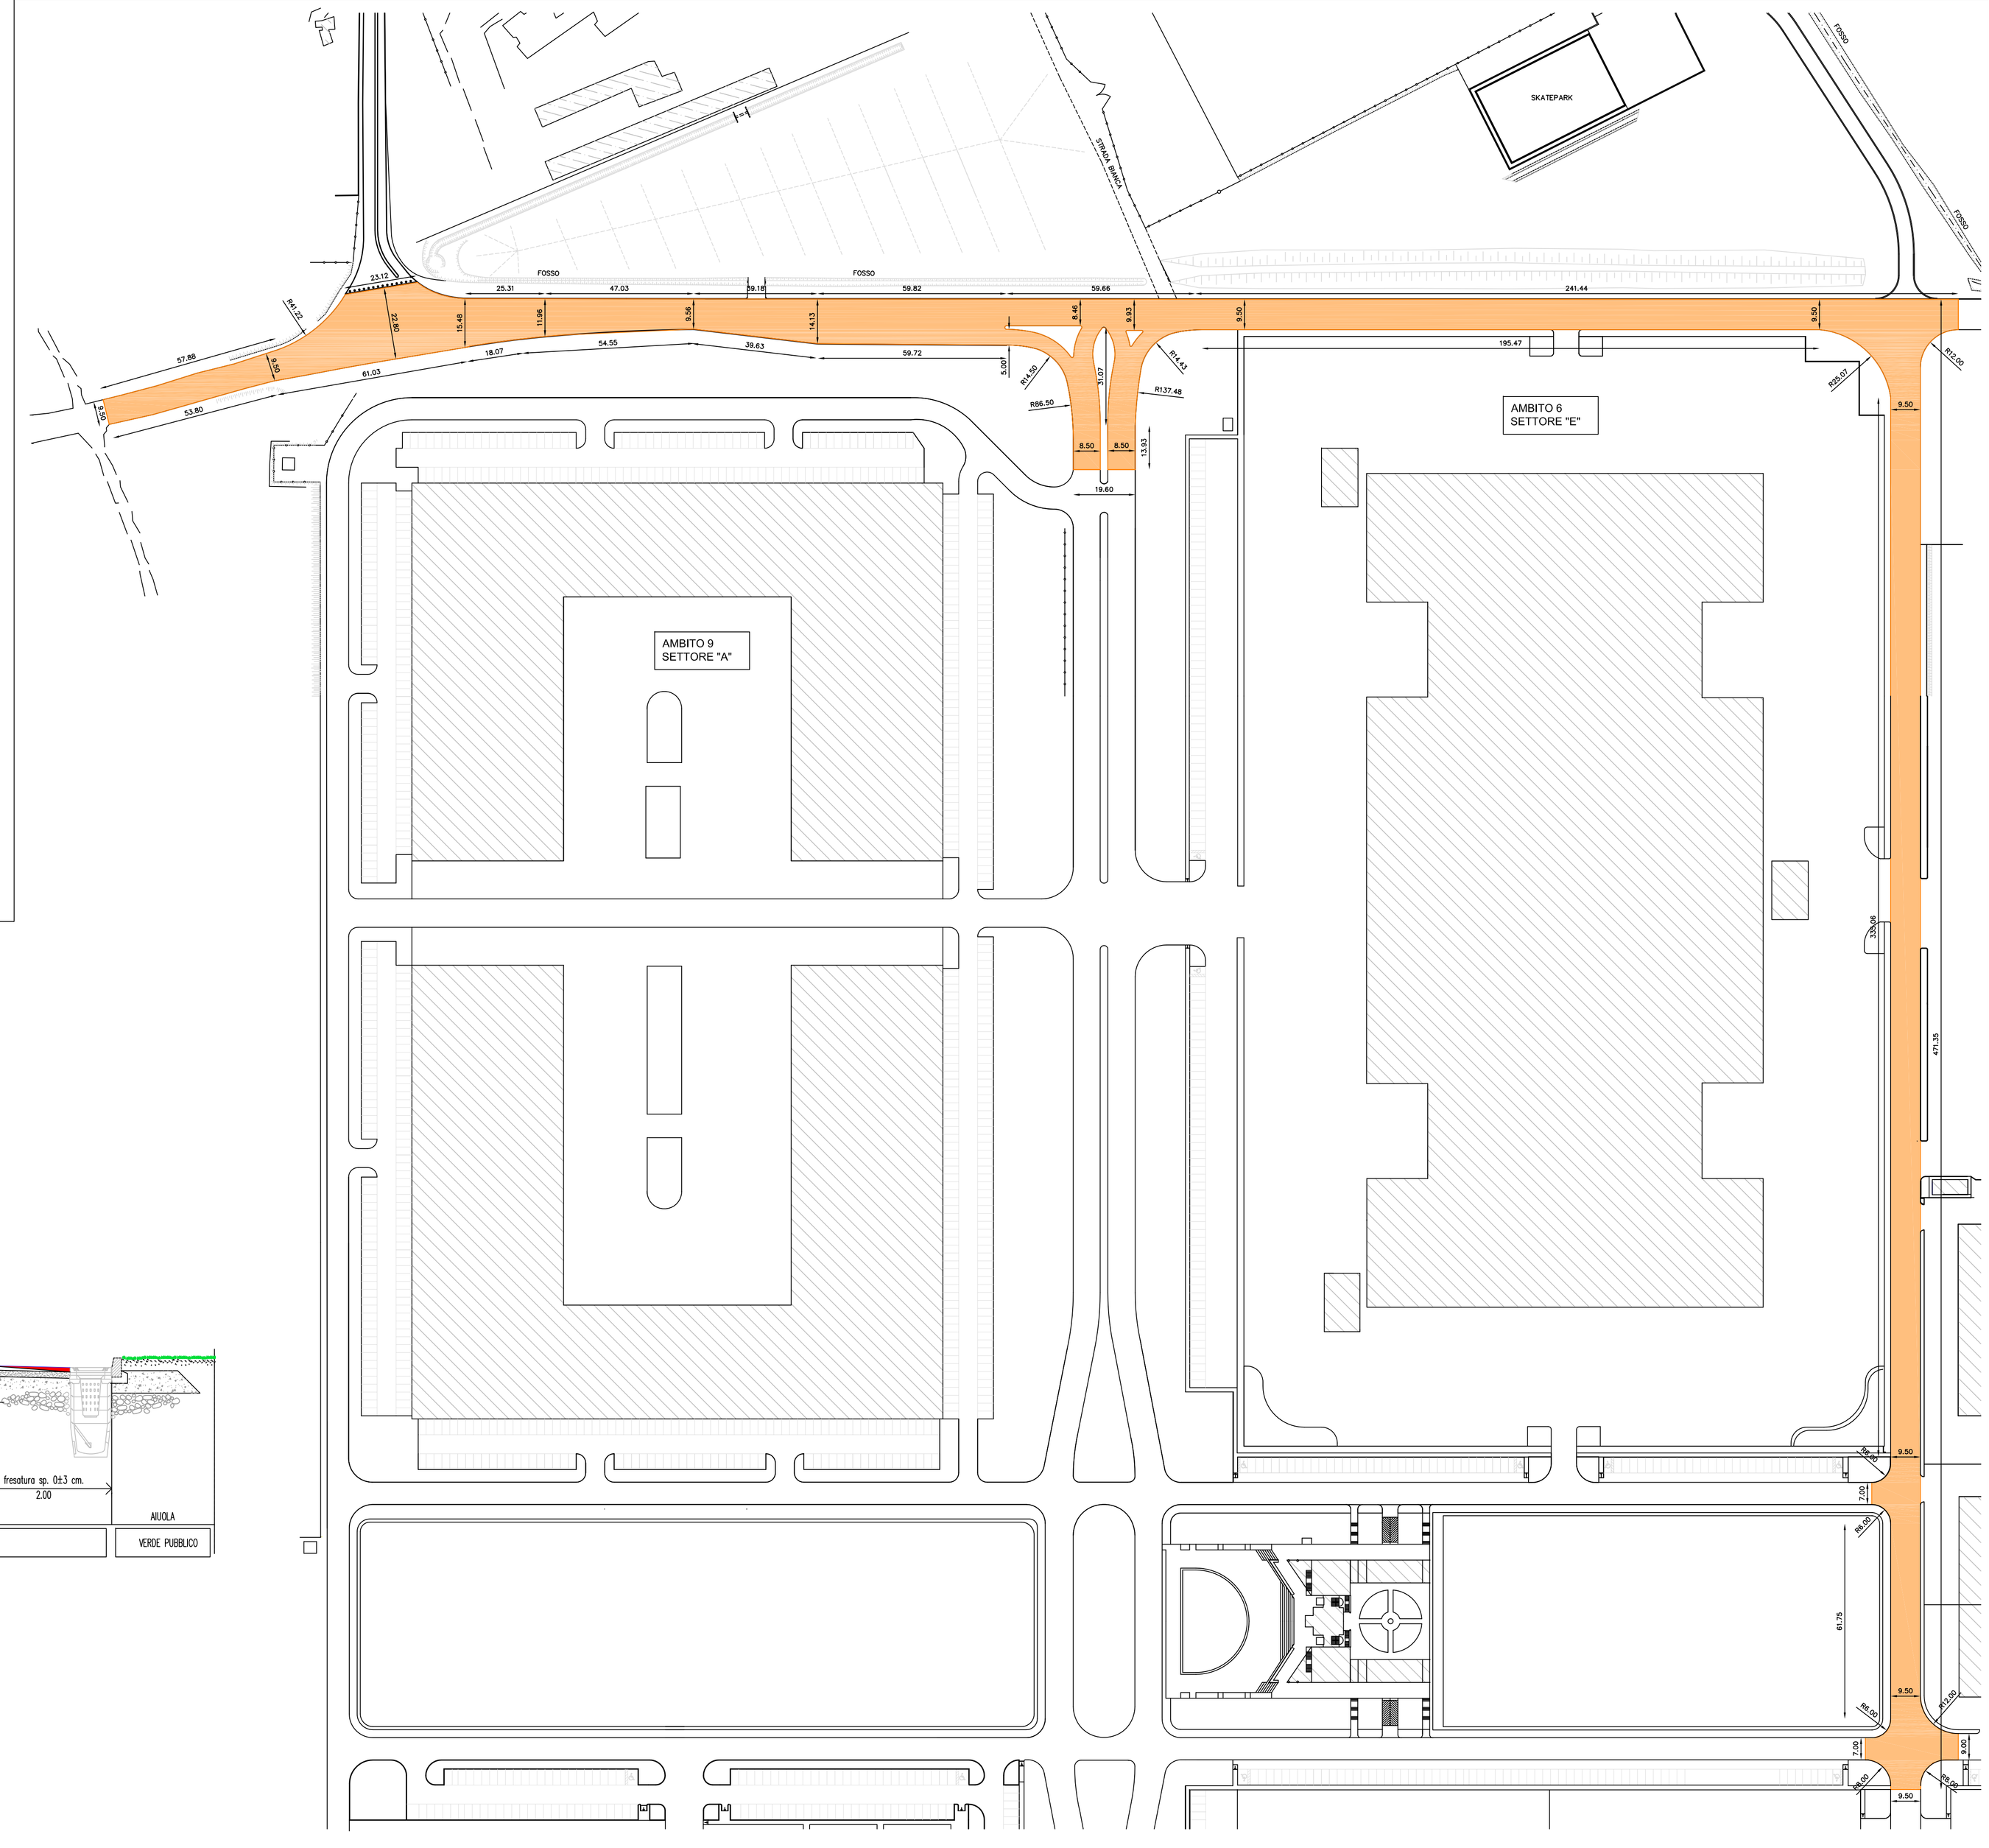
SEZIONE TIPO