



PROFILO RETTIFICA FONDO FOSSO

SCALA 1:500

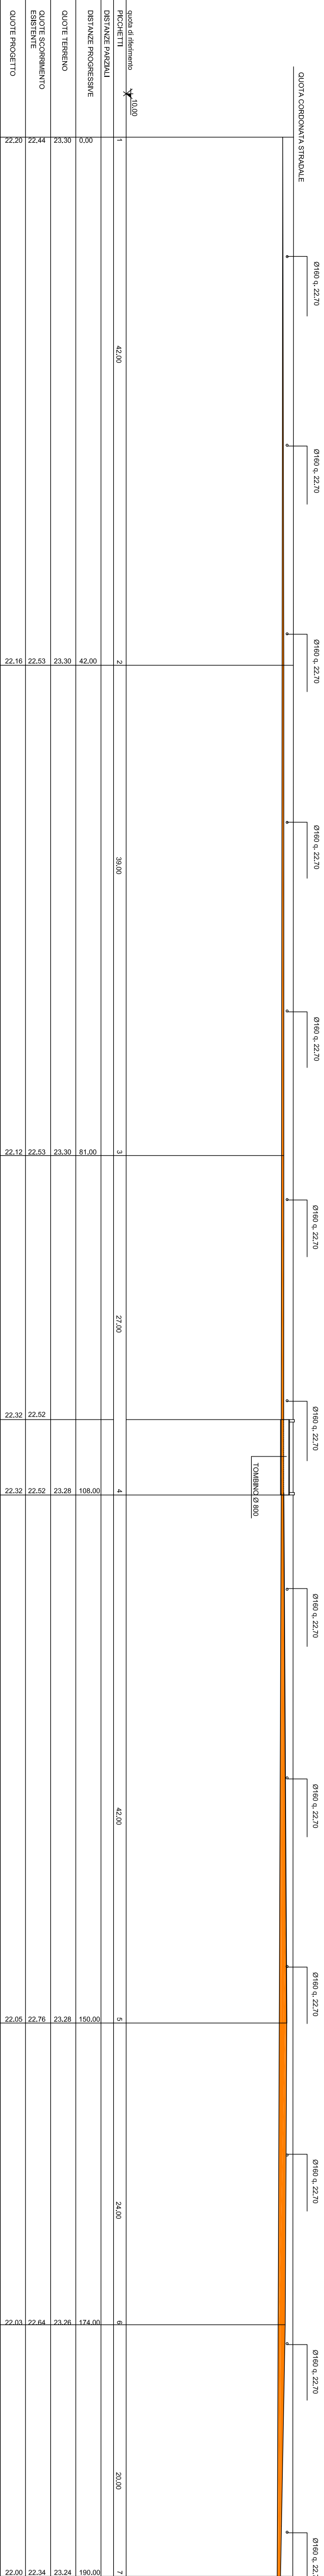


SEZIONE TIPO

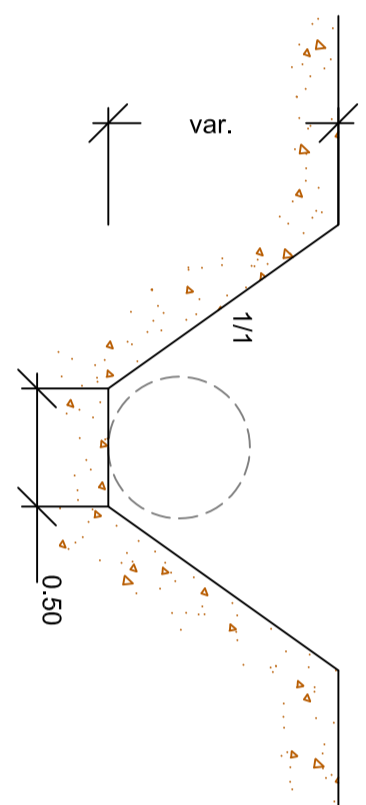


PROFILO RETTIFICA FONDO FOSSO

SCALA 1:500

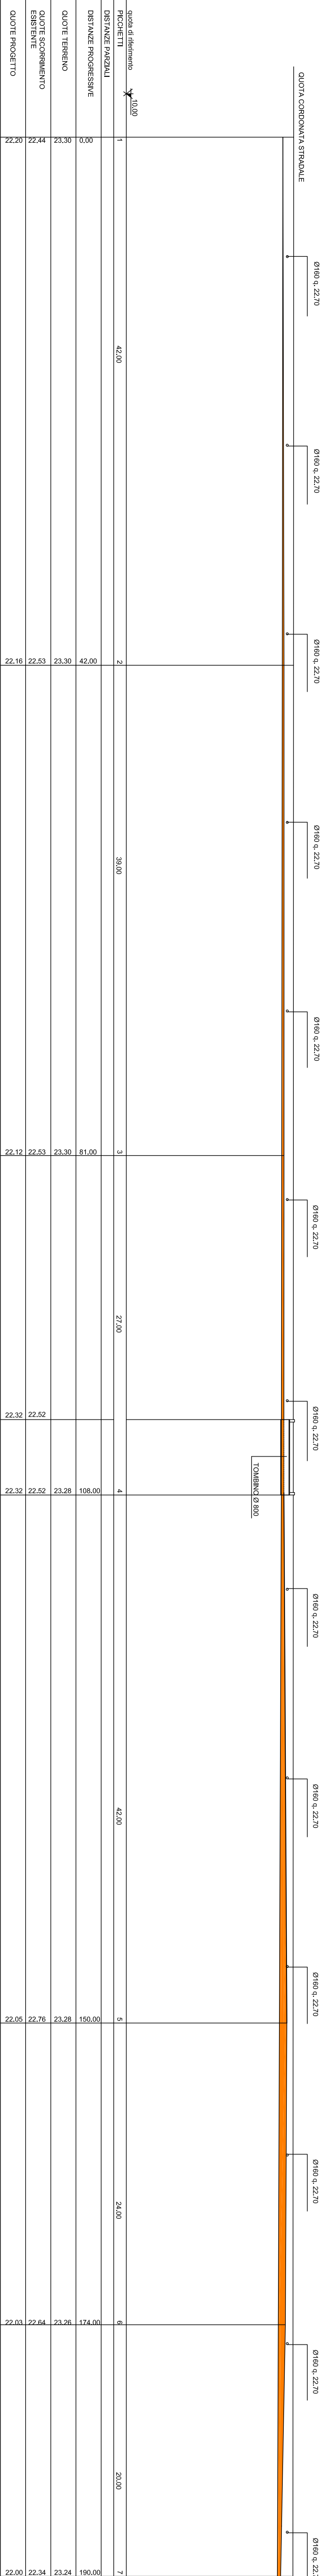

SEZIONE TIPO

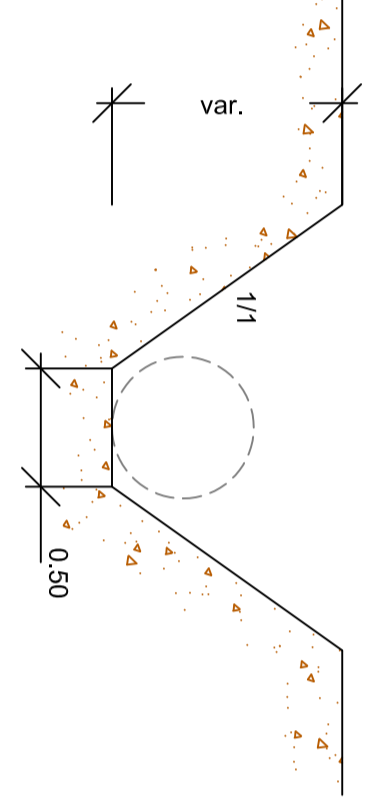

PROVINCIA DI PORDENONE
COMUNE DI PORDENONE



INTERPORTO-CENTRO INGROSSO DI PORDENONE S.p.A.

FINANZIAMENTO: UTILIZZO ONERI URBANIZZAZIONE

PROGETTO DEFINITIVO

OPERE DI URBANIZZAZIONE
E MANUTENZIONI STRAORDINARIE
P.I.P. ZONA OMOGENEA HT IN COMUNE DI PORDENONE

RETTIFICA FOSSO STRADA DI ACCESSO
PROFILO E SEZIONE TIPO

L'AMMINISTRATORE DELEGATO
Stefano Trinani

7b

prod. dis. n. 2/008
Scale:
Data: novembre 2008
Aggiornamento: giugno 2009
UFFICIO TECNICO:
INTERPORTO-CENTRO INGROSSO DI PORDENONE S.p.A.
VIA S. GIUSEPPE 14 - 33090 PORDENONE (PN)
TEL. 0432/73141 - FAX. 0432/73222

PROGETTISTA E DIRETTORE DEI LAVORI
A. Venti, n. - V. Venti, Dr. Silvio

PROVINCIA DI PORDENONE
COMUNE DI PORDENONE



INTERPORTO-CENTRO INGROSSO DI PORDENONE S.p.A.

FINANZIAMENTO: UTILIZZO ONERI URBANIZZAZIONE

PROGETTO DEFINITIVO

OPERE DI URBANIZZAZIONE
E MANUTENZIONI STRAORDINARIE
P.I.P. ZONA OMOGENEA HT IN COMUNE DI PORDENONE

RETTIFICA FOSSO STRADA DI ACCESSO
PROFILO E SEZIONE TIPO

L'AMMINISTRATORE DELEGATO
Stefano Trinani

7b

prod. dis. n. 2/008
Scale:
Data: novembre 2008
Aggiornamento: giugno 2009
UFFICIO TECNICO:
INTERPORTO-CENTRO INGROSSO DI PORDENONE S.p.A.
VIA S. GIUSEPPE 14 - 33090 PORDENONE (PN)
TEL. 0432/73141 - FAX. 0432/73222

PROGETTISTA E DIRETTORE DEI LAVORI
A. Venti, n. - V. Venti, Dr. Silvio